


3211



2927

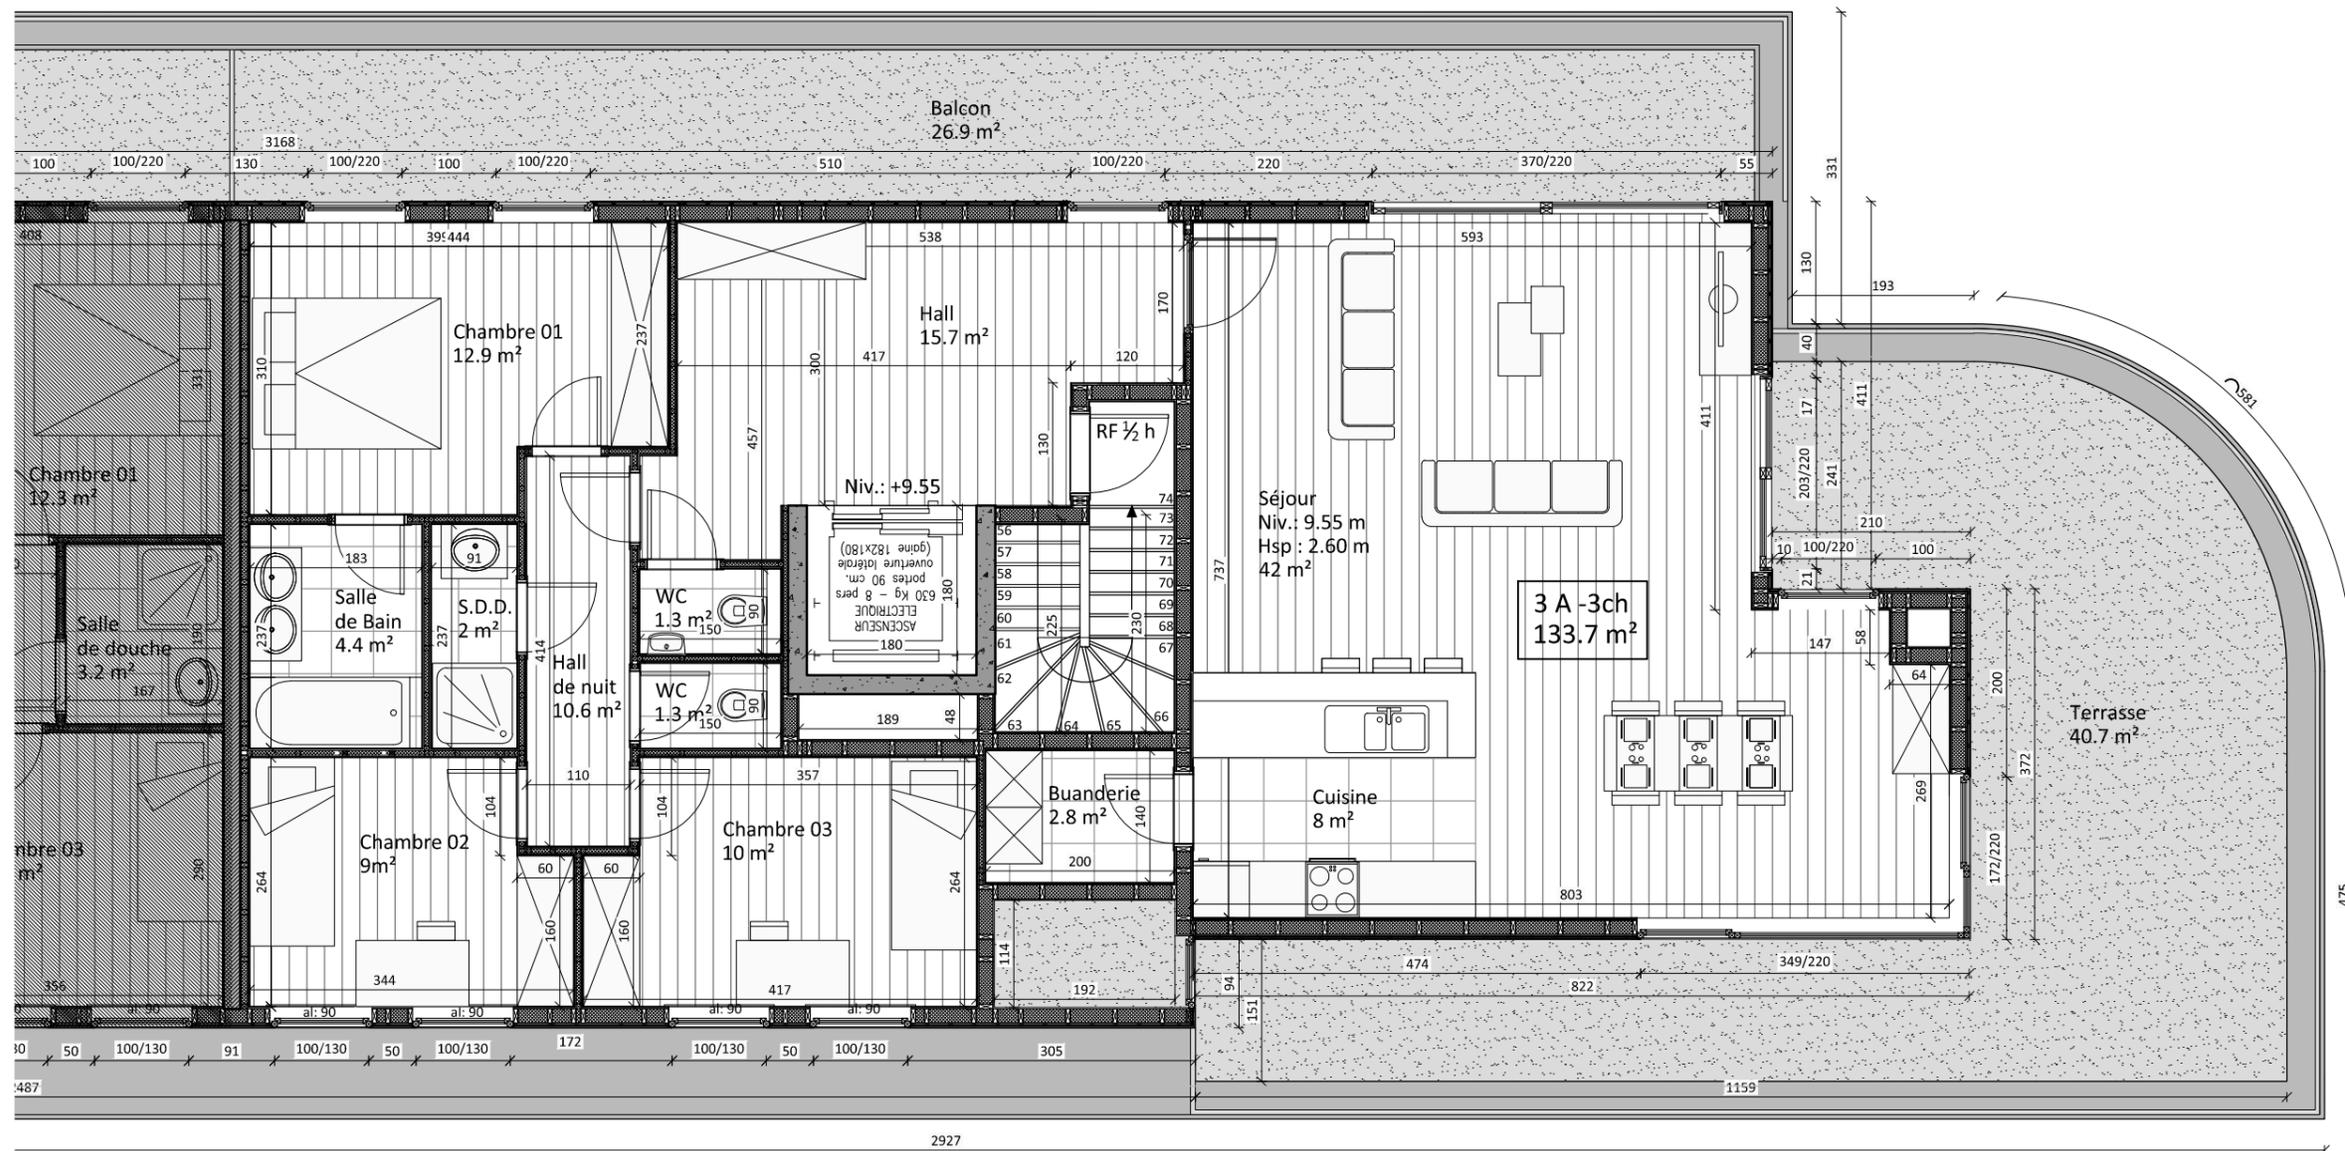

Drève Richelle, n°161 bte 7
1410 Waterloo - Tél. 02 384 46 63

BUREAU D'ARCHITECTURE SPRL
VAN HAEREN
Allée A. Caupain 1 bte 2 - 1400 Nivelles
Tél. 067 21 35 77 - Fax. 067 21 03 60



adresse:
Av. du Commerce - Chée d'Alsemberg
1420 Braine-l'Alleud

APPARTEMENT 3A
3ème étage - 3 chambres
surface 133,7 m²

Date:
04.10.17

Indice: -

Plan non contractuel donné à titre indicatif aux agents commerciaux. Le constructeur se réserve le droit de modifier la composition des murs et d'adapter les plans aux impératifs de la structure. L'épaisseur des murs, leur composition, les parachèvements intérieurs, les équipements et les types de châssis sont repris dans le descriptif de vente qui constitue le seul document de référence. Les divisions des châssis ainsi que le sens d'ouverture repris au présent plan sont à titre indicatif. Les éléments de mobilier sont représentés sur les plans à titre indicatif et ne sont pas repris dans le prix de vente.