


APPARTEMENT 101


Logement 1 chambre
1er étage - Façade avant

Surface brute appartement = 70m²
Surface brute terrasse = 5m²


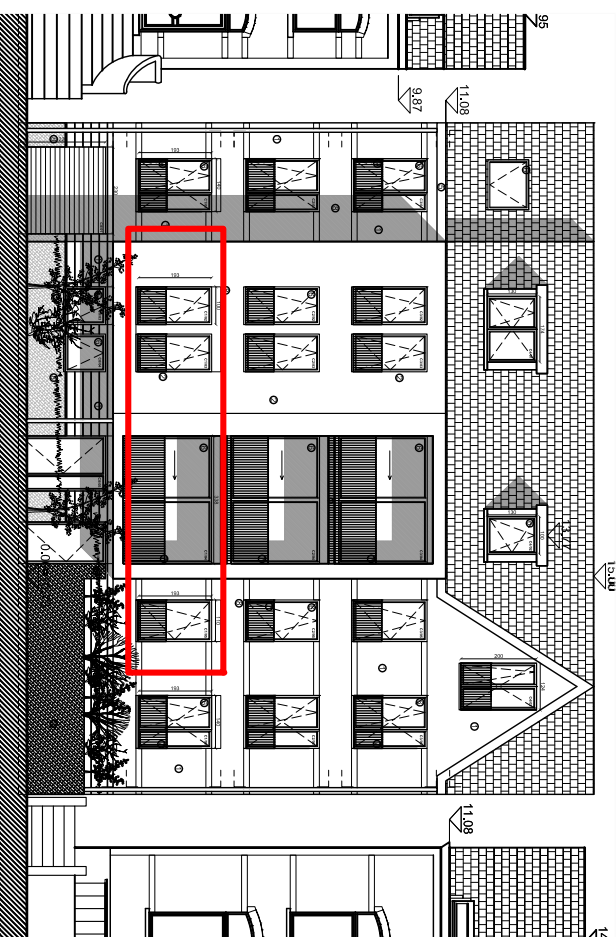


LEGENDE:

- Élément en retombée (poutre, linteau)
- Zone de faux-plafond
- Emplacement machine à laver
- Emplacement séchoir
- Emplacement groupe de ventilation
- Emplacement chaudière
- H.H.L. = Hauteur libre
- Surf. = Surface

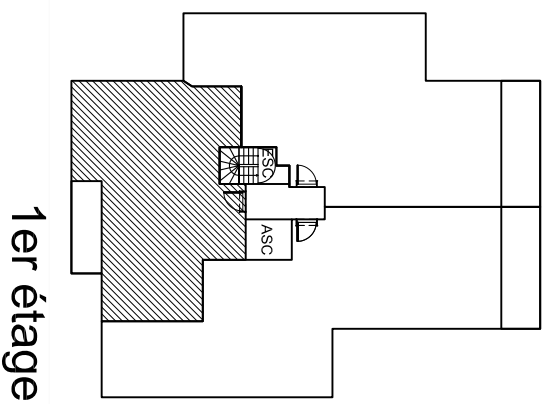

1er étage

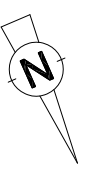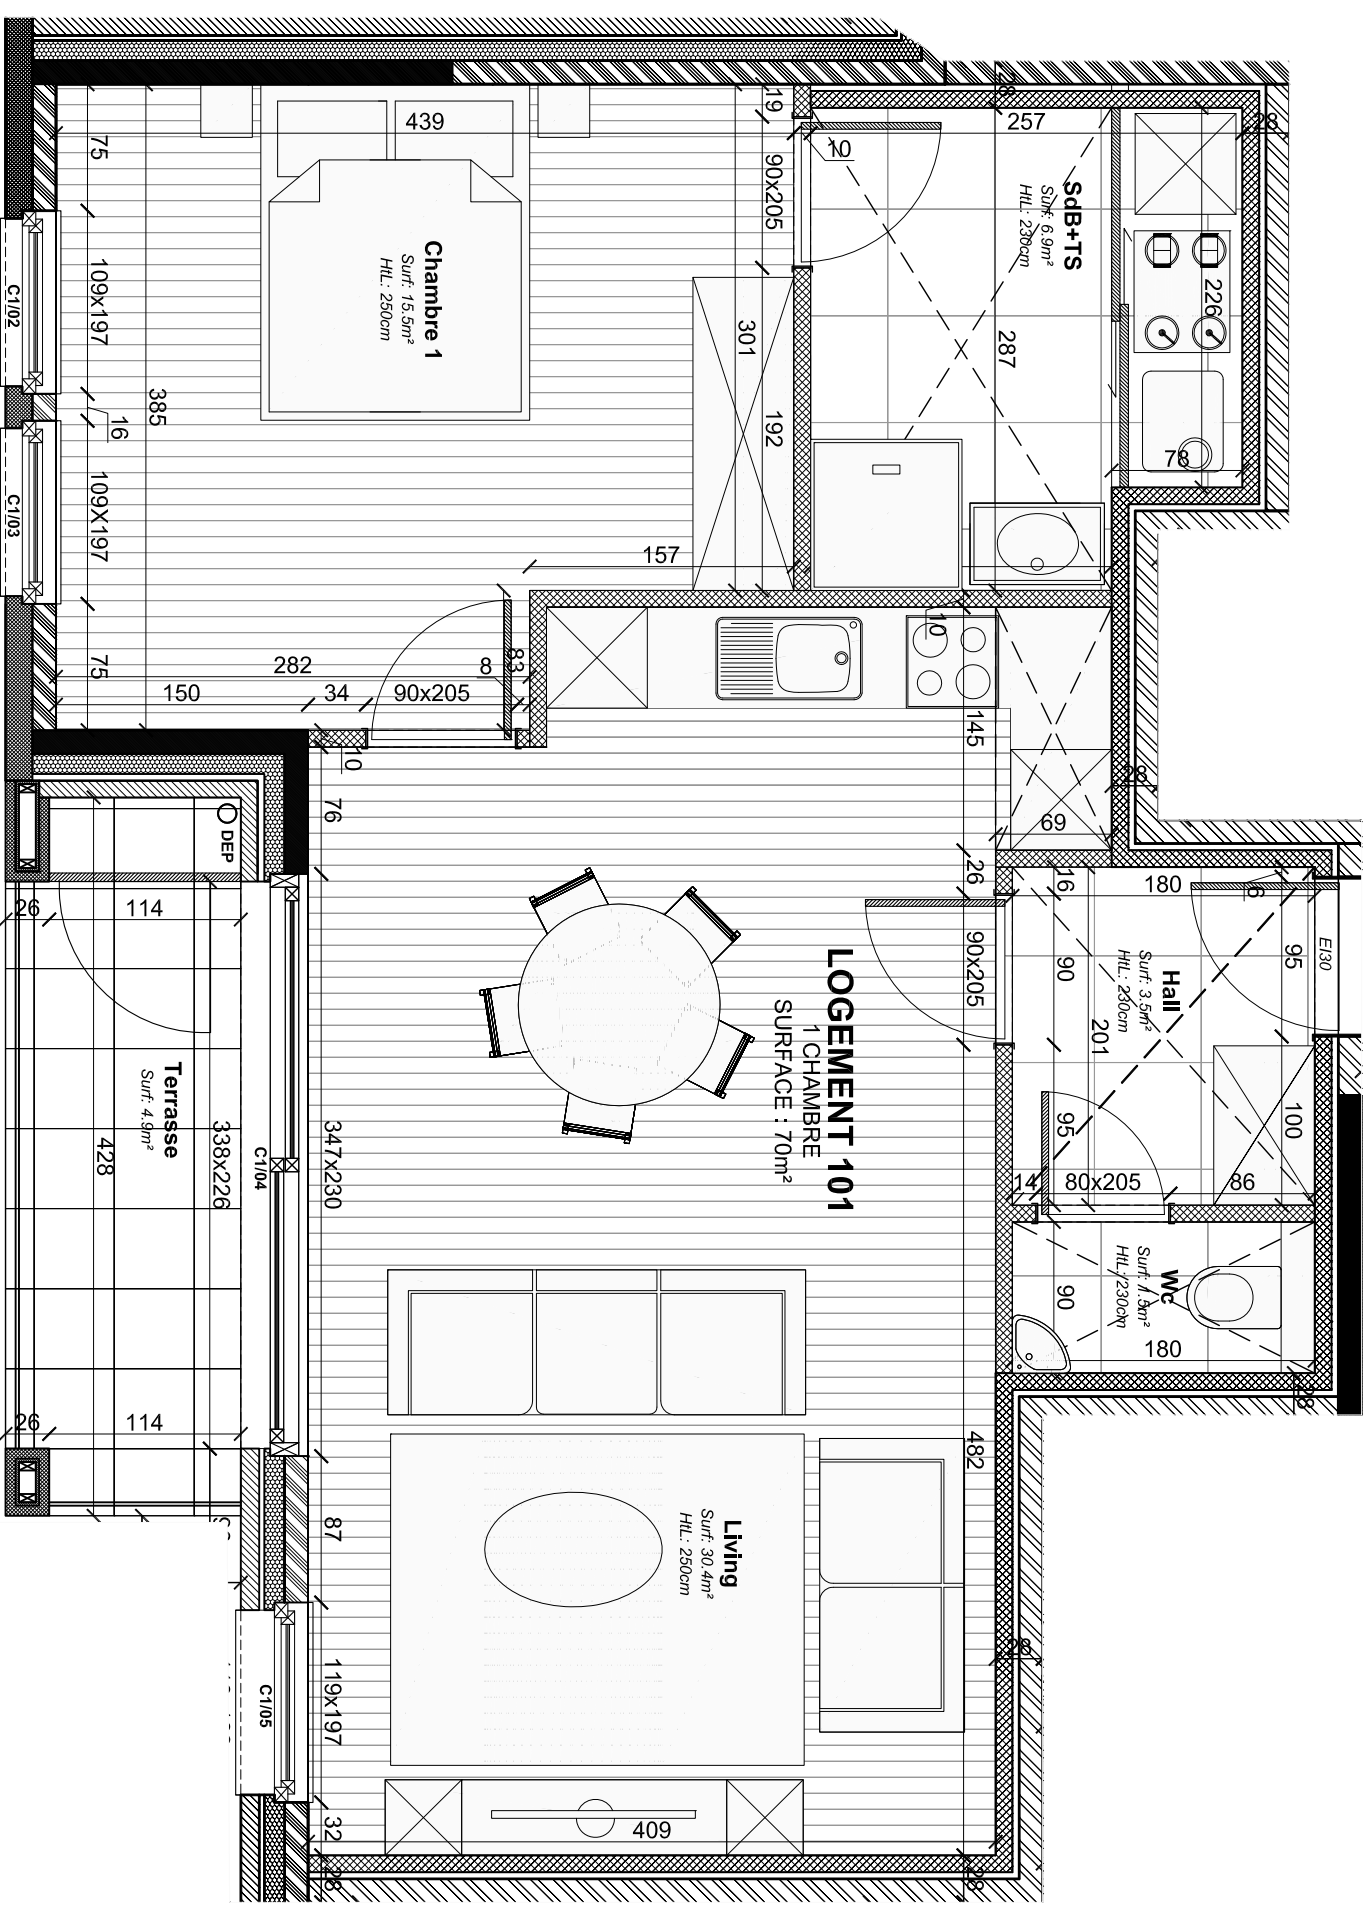

NOTE :
Plan non contractuel donné à titre indicatif.
Les cotes sont données brutes hors parachevements.
Toute différence en plus ou en moins, rattachant dans les tolérances admises, fera perte ou profit pour l'acquéreur sans adaptation du prix.
Le mobilier est donné à titre indicatif. Les représentations de trames de sol sont données à titre symbolique.
Tous les équipements de cuisine sont repris dans le plan du cuisiniste. Se référer au descriptif de vente pour le détail des fournitures. Coffret électrique compris.

Une information complète sur les radiateurs, l'installation électrique et la ventilation sera fournie durant le chantier.
Emplacement et dimensions des radiateurs seront fournis.
Des modifications sont susceptibles d'être apportées à ce plan en fonction des nécessités techniques et de la réalisation