


# APPARTEMENT 301


Logement 2 chambres  
3ème étage - Façade avant

Surface brute appartement = 120m<sup>2</sup>  
Surface brute terrasse = 5m<sup>2</sup>

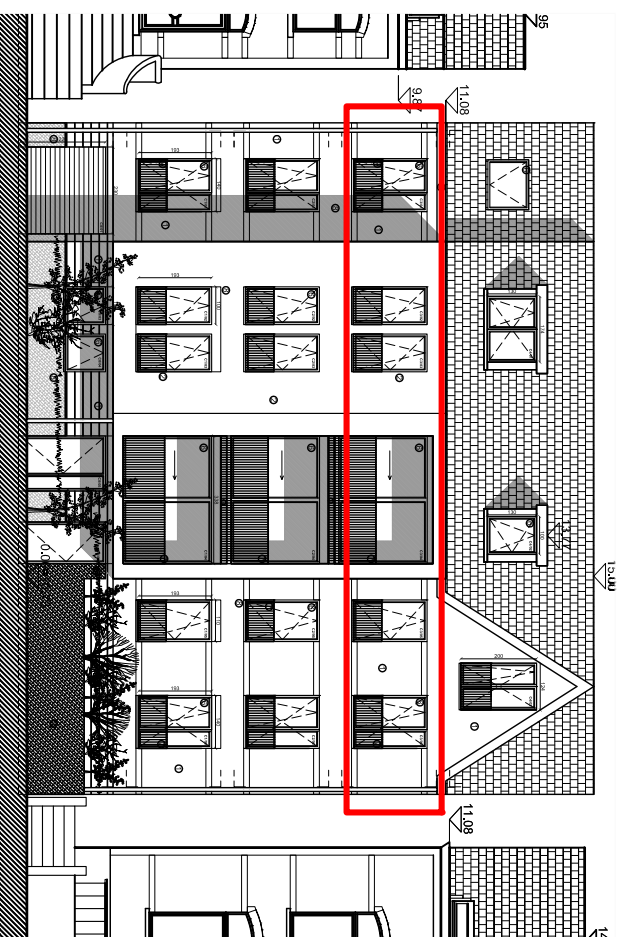


## LEGENDE:

- Élément en re-entrant (poutre, linteau)
- Zone de faux-plafond
- Emplacement machine à laver
- Emplacement séchoir
- Emplacement groupe de ventilation
- Emplacement chaudière
- HLL = Hauteur libre
- Surf = Surface

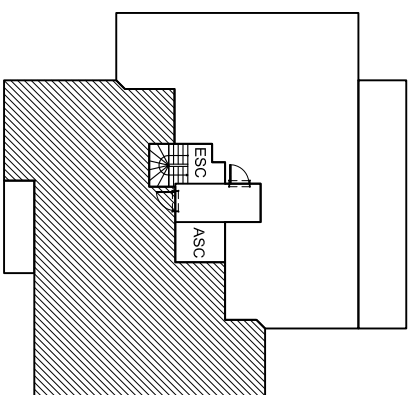

3ème étage

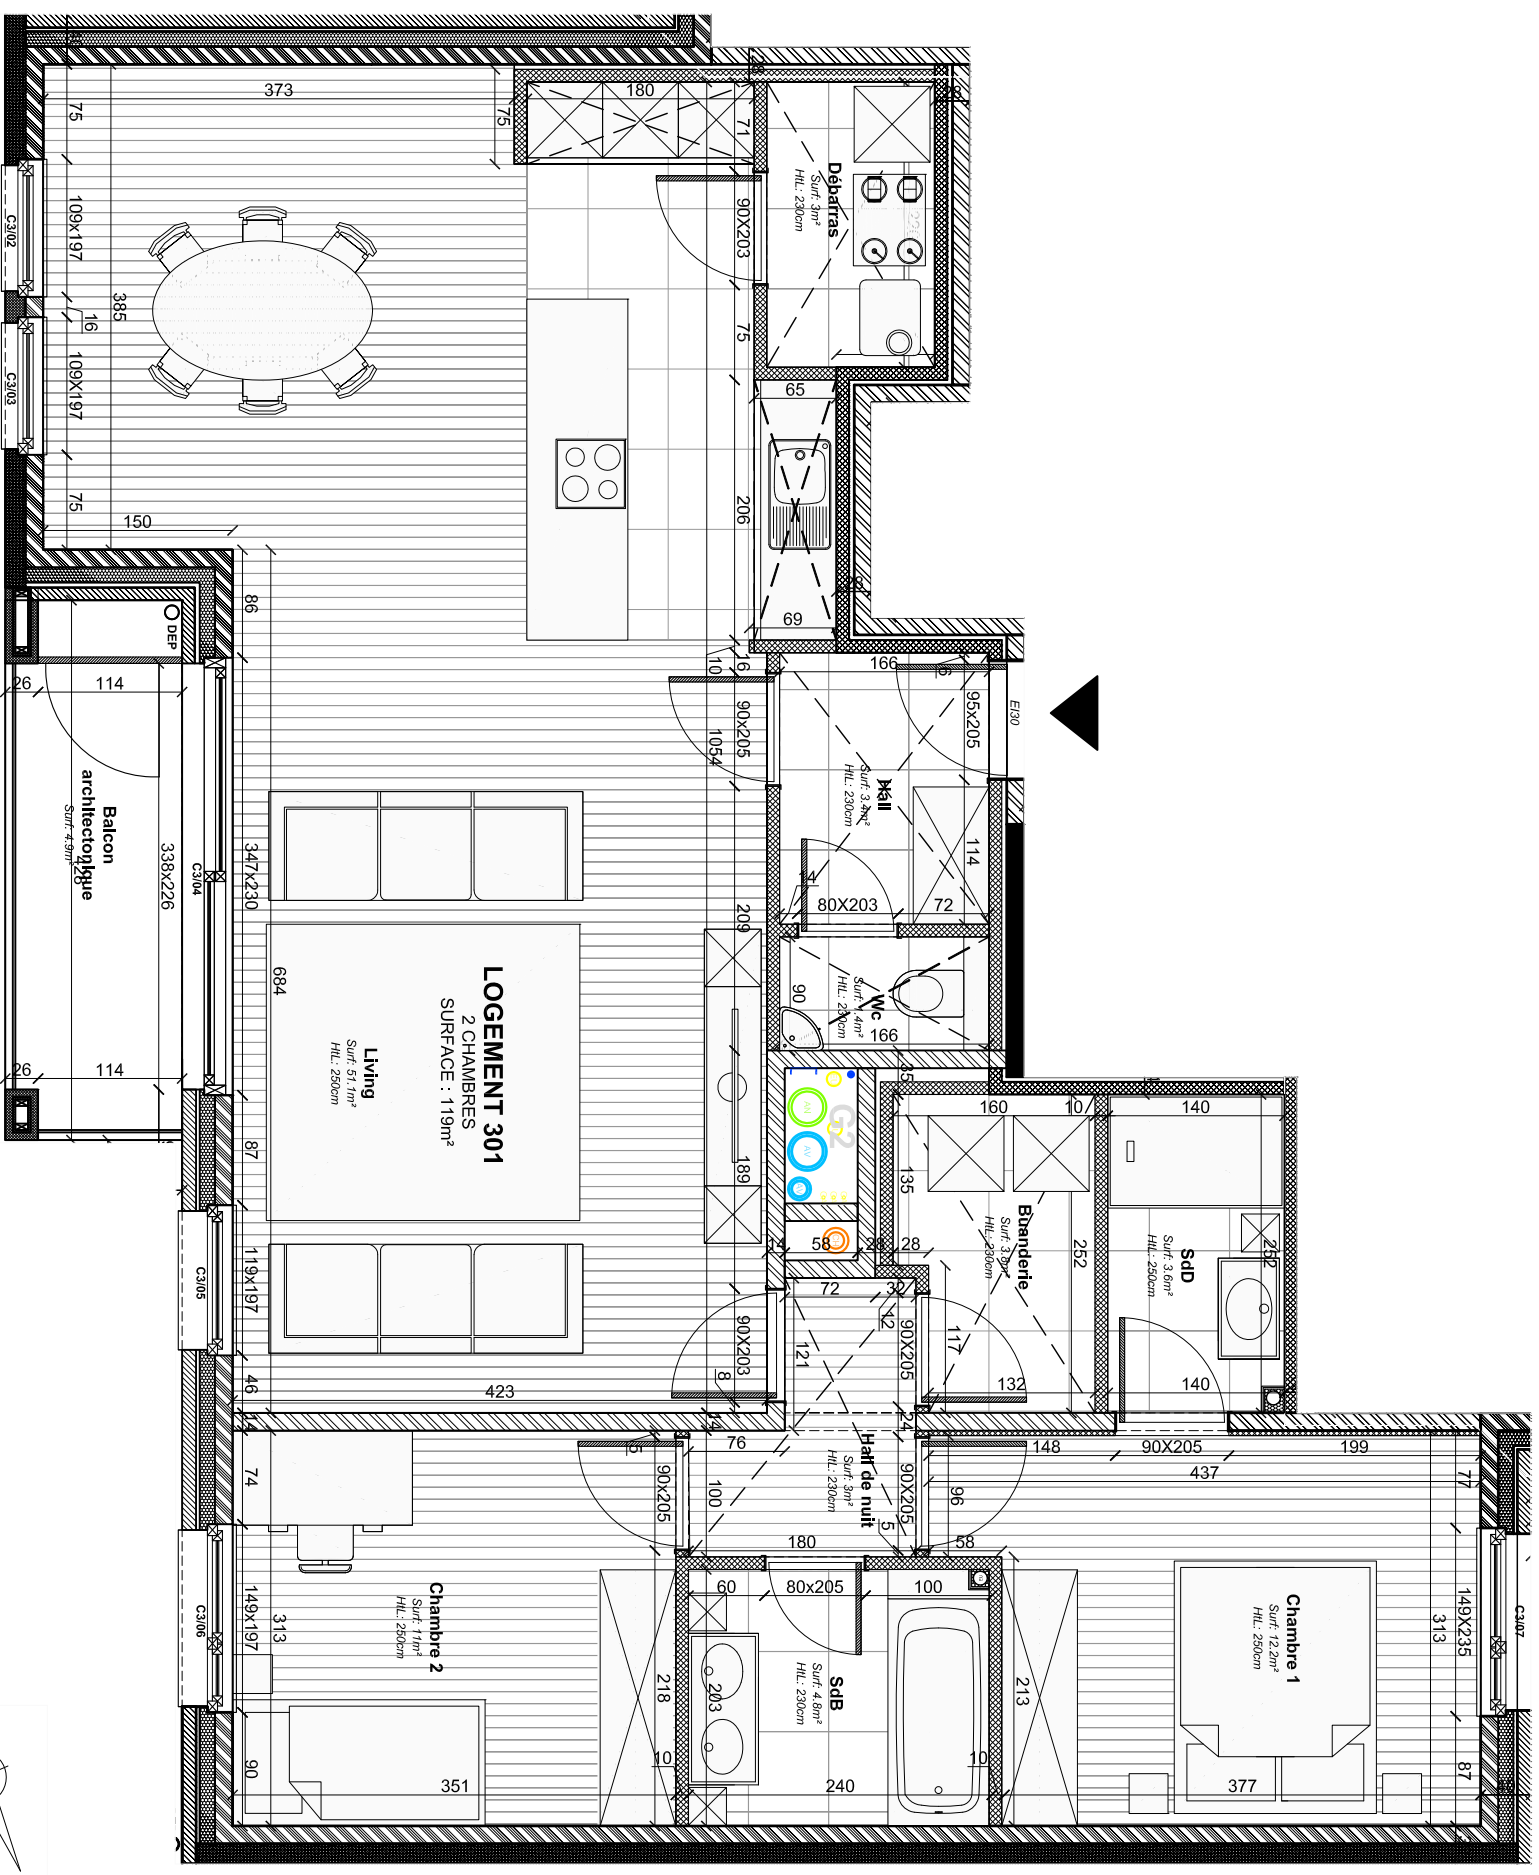

## NOTE :

Plan non contractuel donné à titre indicatif.

Les cotes sont données brutes hors parachevements.

Toute différence en plus ou en moins, rattachant dans les tolérances admises, fera perte ou profit pour l'acquéreur sans adaptation du prix.

Le mobilier est donné à titre indicatif. Les représentations de trames de sol sont données à titre symbolique.

Tous les équipements de cuisine sont repris dans le plan du cuisiniste. Se référer au descriptif de vente pour le détail des fournitures. Coffret électrique compris.

Une information complète sur les radiateurs, l'installation électrique et la ventilation sera fournie durant le chantier.

Emplacement et dimensions des radiateurs seront fournis.

Des modifications sont susceptibles d'être apportées à ce plan en fonction des nécessités techniques et de la réalisation notamment aux gaines et éléments techniques



Dreve de Richelle 16177 1410 Waterloo  
Mail : [info@b2realestate.be](mailto:info@b2realestate.be)

DATE DU PLAN : 25-09-2020  
INDICE DU PLAN : -